


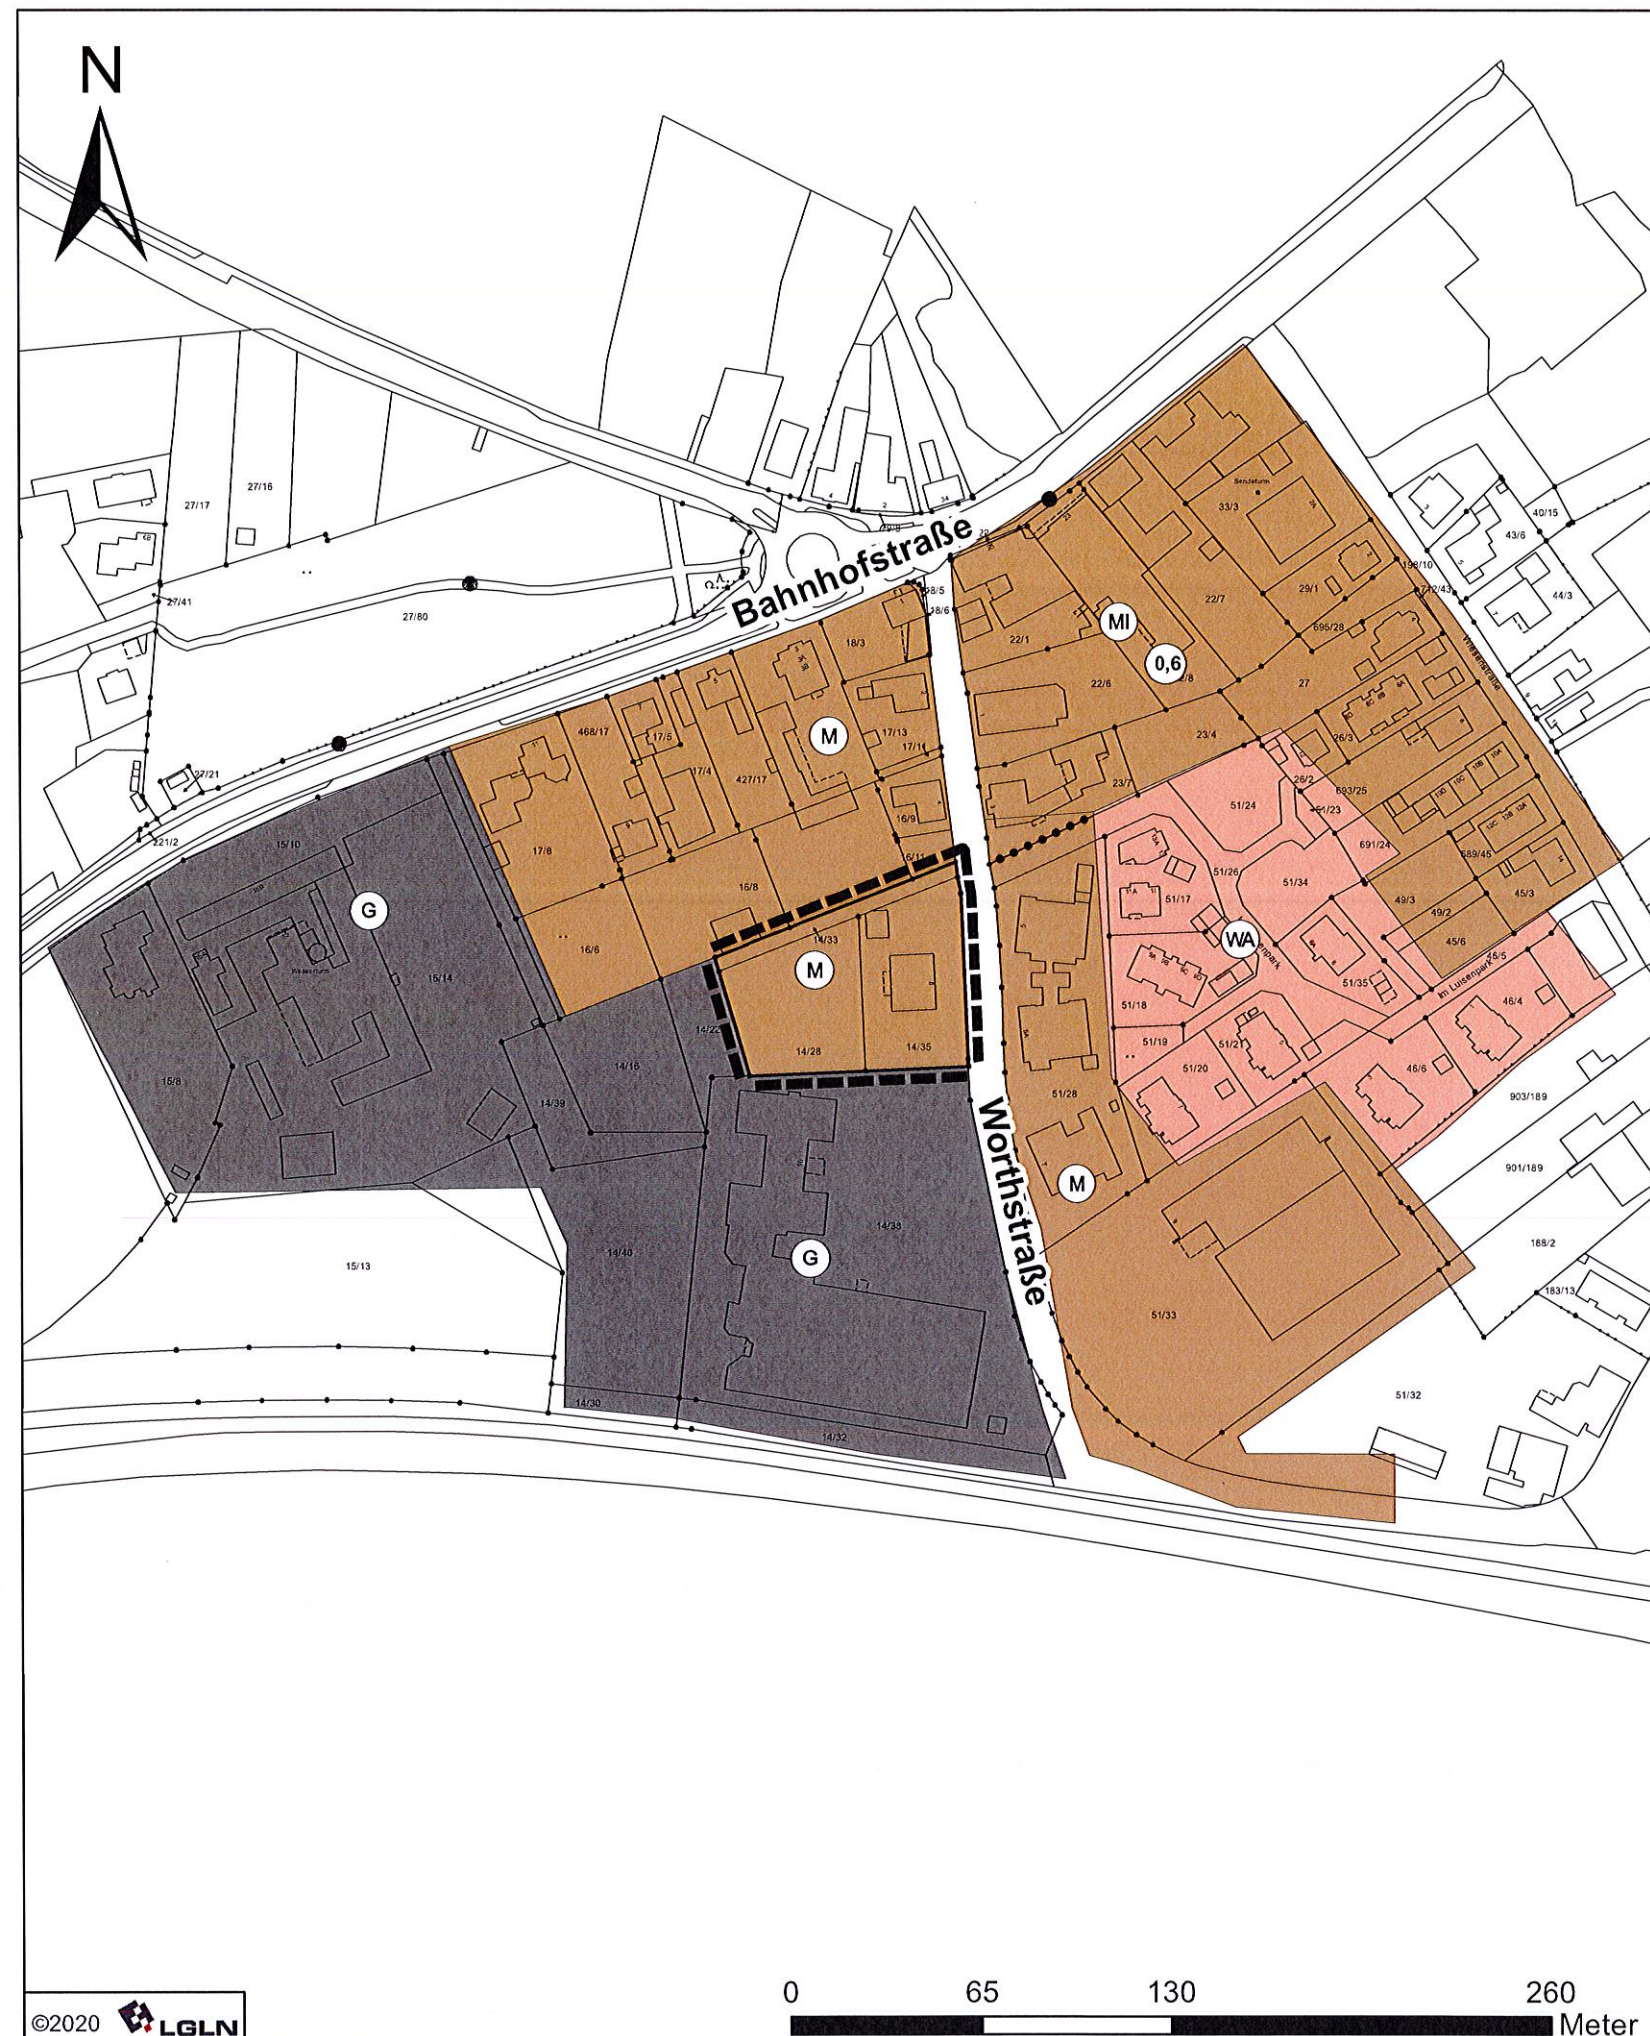

PLANZEICHENERKLÄRUNG

Art der baulichen Nutzung

Gemischte Bauflächen

Art der baulichen Nutzung

Grenze des räumlichen Geltungsbereiches

Stadt Visselhövede

10. Berichtigung des Flächennutzungsplanes
Anpassung gemäß § 13 a Abs. 2 Nr. 2 BauGB aufgrund des
Bebauungsplanes Nr. 89 "MU Worthstraße / Bahnhofstraße"
mit Teilaufhebung der Bebauungspläne Nr. 37 "Worthstraße /
Gaswerkstraße" und Nr. 18 "Worthstraße-West" mit
örtlichen Bauvorschriften

Rechtskraft des Bebauungsplanes am: 31.12.2021
~~Anpassung bekanntgemacht~~ im Amtsblatt
Nr. 24 für den Landkreis Rotenburg (Wümme) vom: 31.12.21

Visselhövede, den 03.01.2022 S gez. R. Goebel
Ralf Goebel
Bürgermeister

Maßstab: 1:2.500
Stand: 14.04.2021