




Quelle: Auszug aus den Geobasisdaten der Niedersächsischen Vermessungs- und Katasterverwaltung, © 2019 Landesamt für Geoinformationen und Landesvermessung Niedersachsen (LGLN)

M 1:20.000

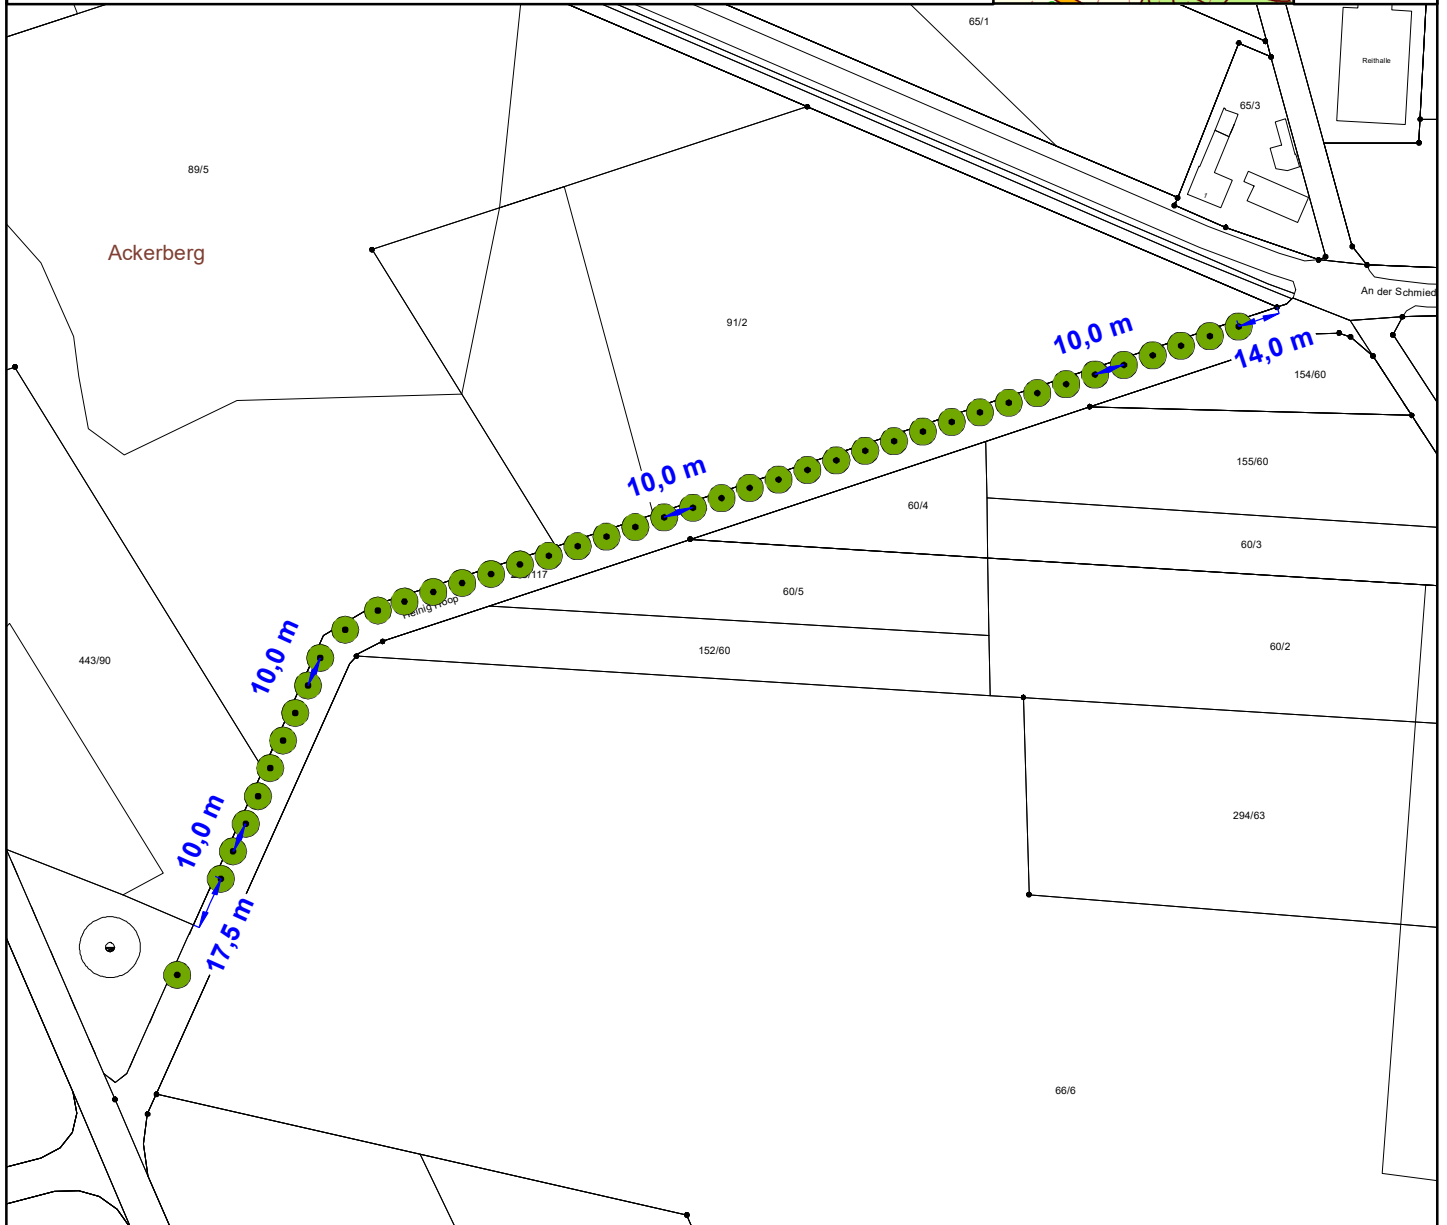

Anpflanzung von Obstbäumen (Reihenpflanzung 42 Bäume)

berhalb des Dorfes

Externe Ausgleichsfläche

Stadt Visselhövede B-Plan Nr. 76a "Neuaufstellung Verdener Straße / Bahnhofstraße"

Flurstück 215/117 der Flur 6



Datum:

Maßstab:

Quelle:

Anlage:

Gemarkung Ottingen

07/2020

1:2.500



3