




Quelle: Auszug aus den Geobasisdaten der Niedersächsischen Vermessungs- und Katasterverwaltung,
 © Landesamt für Geoinformationen und Landesvermessung Niedersachsen (LGLN)

M 1:20.000

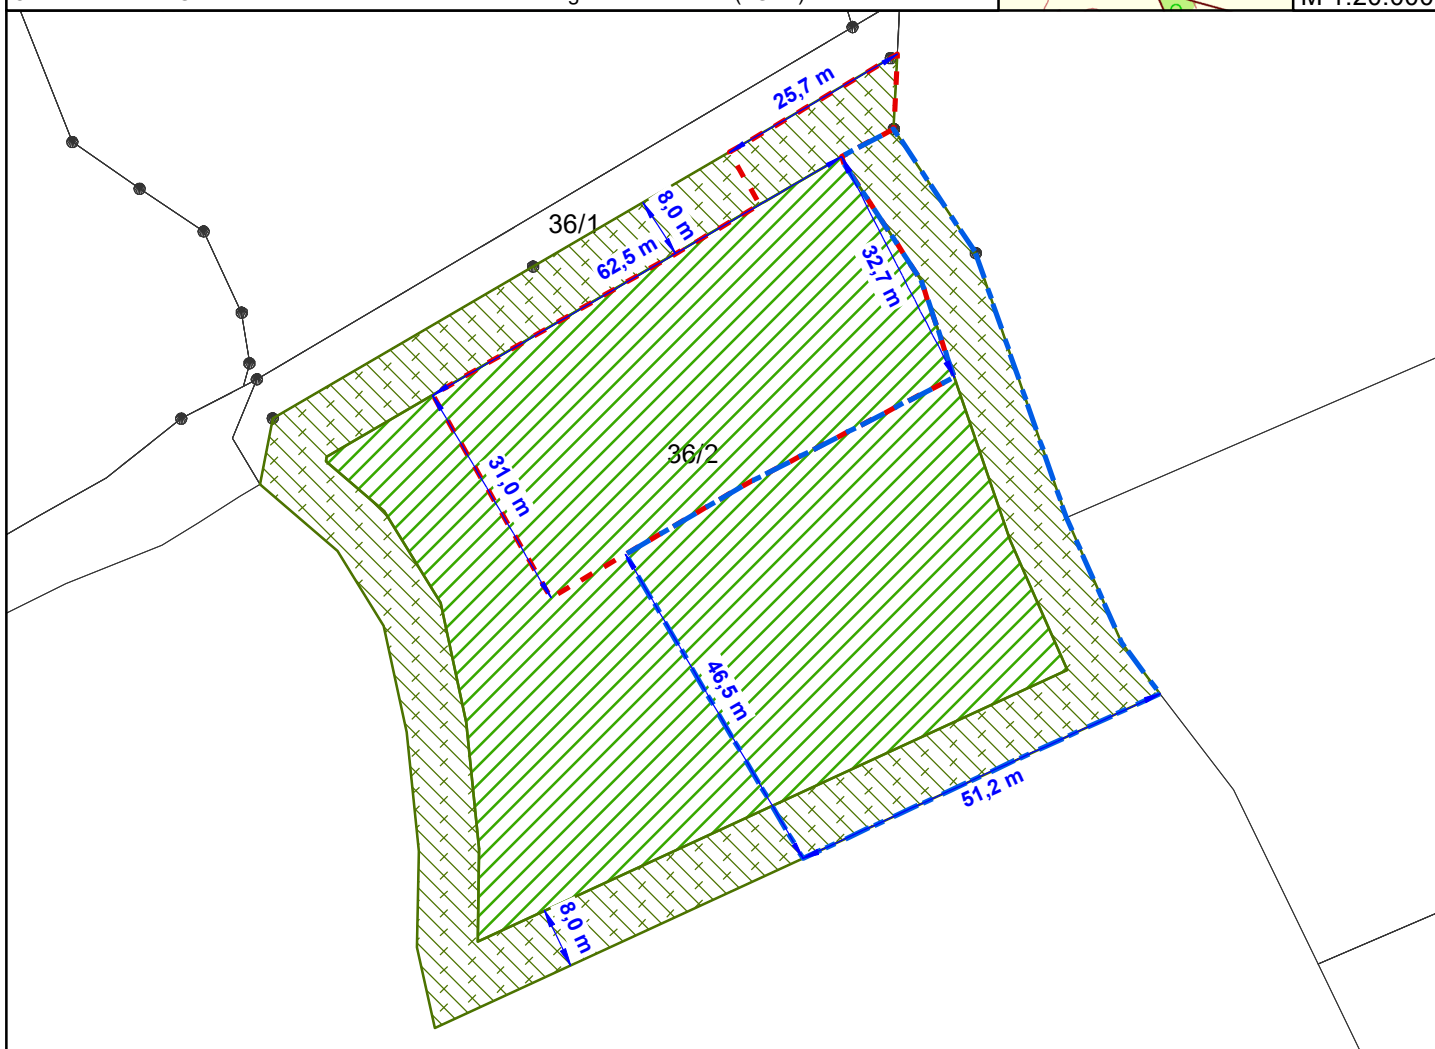

Aufforstung Eichenmischwald lehmiger, frischer Sandböden des Tieflandes (WQL) ca. 5.450 m²



Anpflanzung strukturreicher Waldrand mittlerer Standorte (WRM) ca. 2.680 m²

Abbuchung Kompensationsflächenpool



Bereits abgebucht Bauvorhaben
 in Eversen ca. 2.150 m²



Inanspruchnahme für B-Plan 76 a "Neuaufstellung
 Verdener Straße/Bahnhofstraße" ca. 2.840 m²

Externe Ausgleichsfläche

Stadt Visselhövede B-Plan Nr. 76a "Neuaufstellung Verdener Straße /
 Bahnhofstraße"

Flurstück 36/2 der Flur 8

Gemarkung Visselhövede



Datum:

07/2020

Maßstab:

1: 1.000

Quelle:



Anlage:

6